





- Demolimi i mureve ekzistuese me blloka Siporex
- Suvatimi dhe lyerja e mureve
- Montimi i mureve me pllaka te Gipskartonit
- Muratimi me blloka Siporex
- Mbyllja e hapjeve me pllake gipskarton
- Betonimi i vrimave ne pllake te betonit

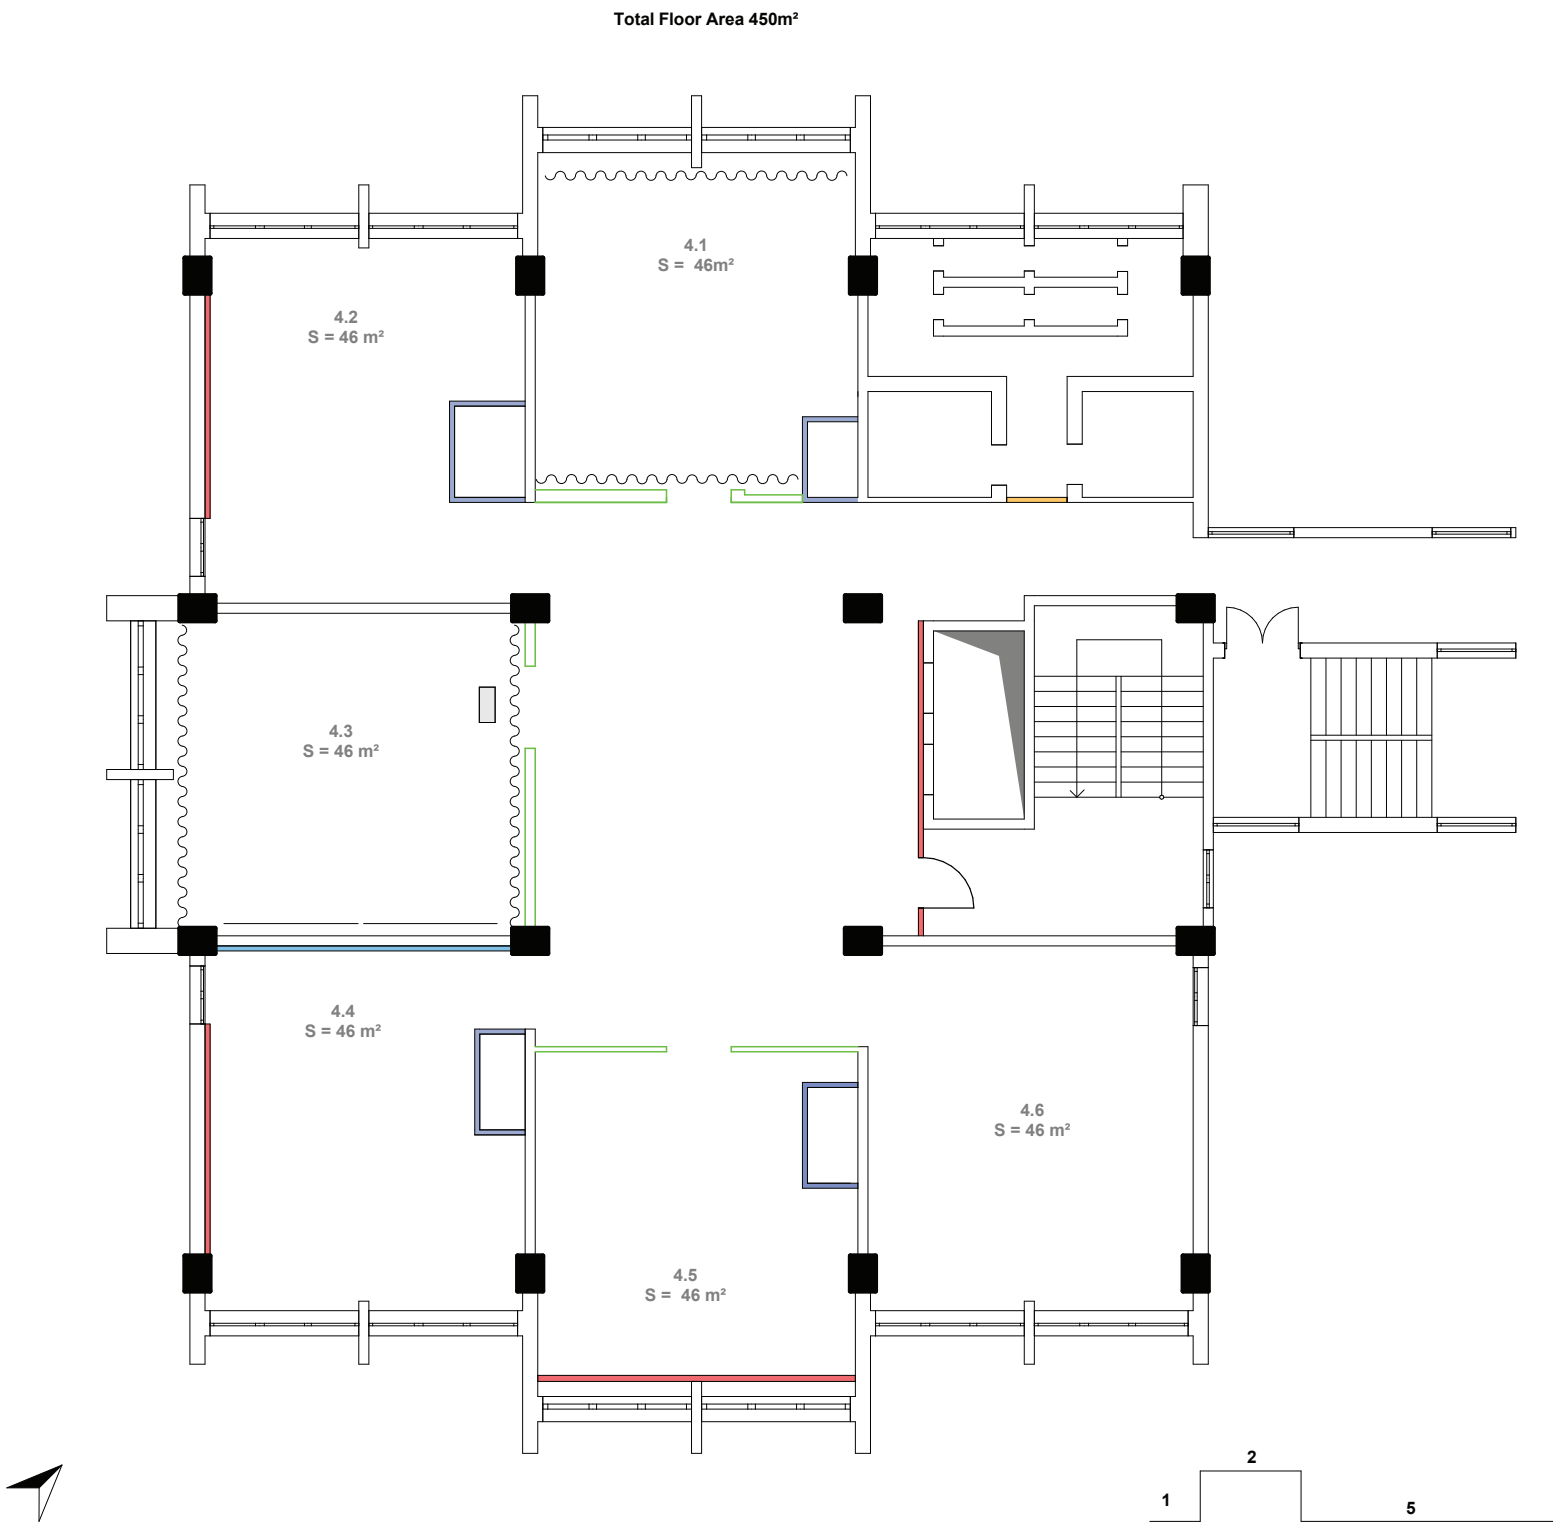


- Demolimi i mureve ekzistuese me blloka Siporex
- Suvatimi dhe lyerja e mureve
- Montimi i mureve me pllaka te Gipskartonit
- Muratimi me blloka Siporex
- Mbyllja e hapjeve me pllake gipskarton
- Betonimi i vrimave ne pllake te betonit

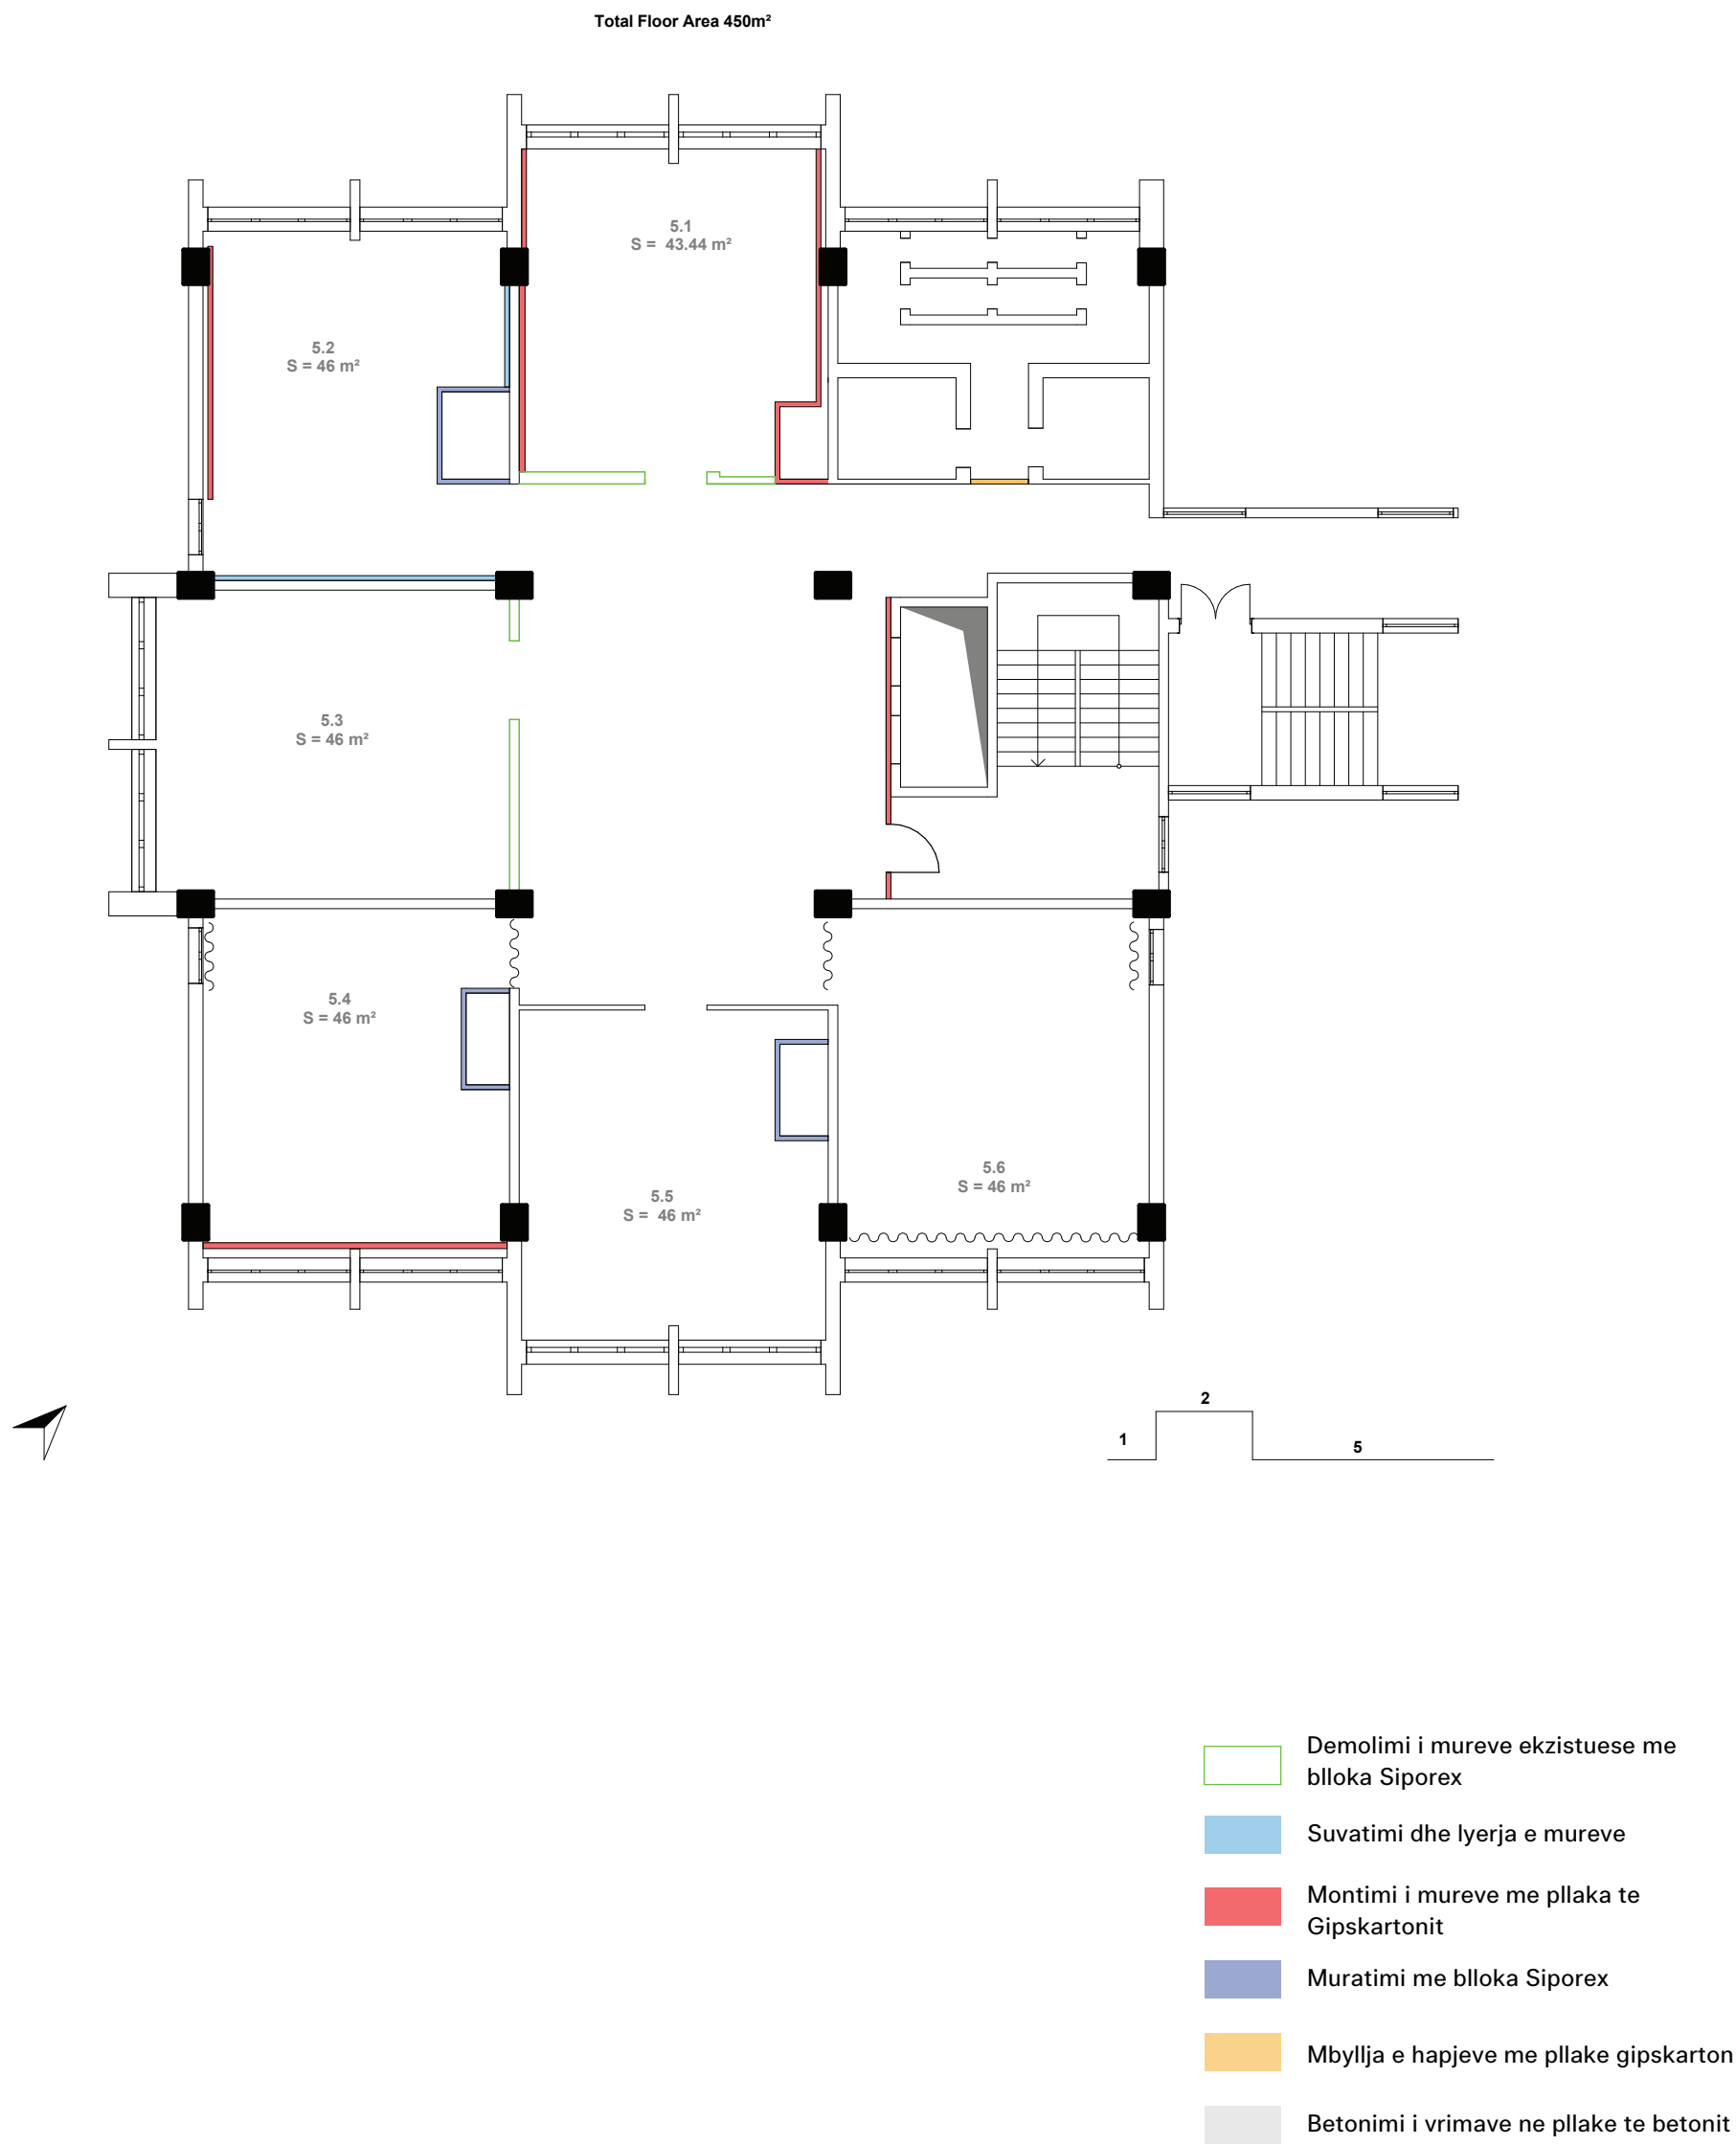

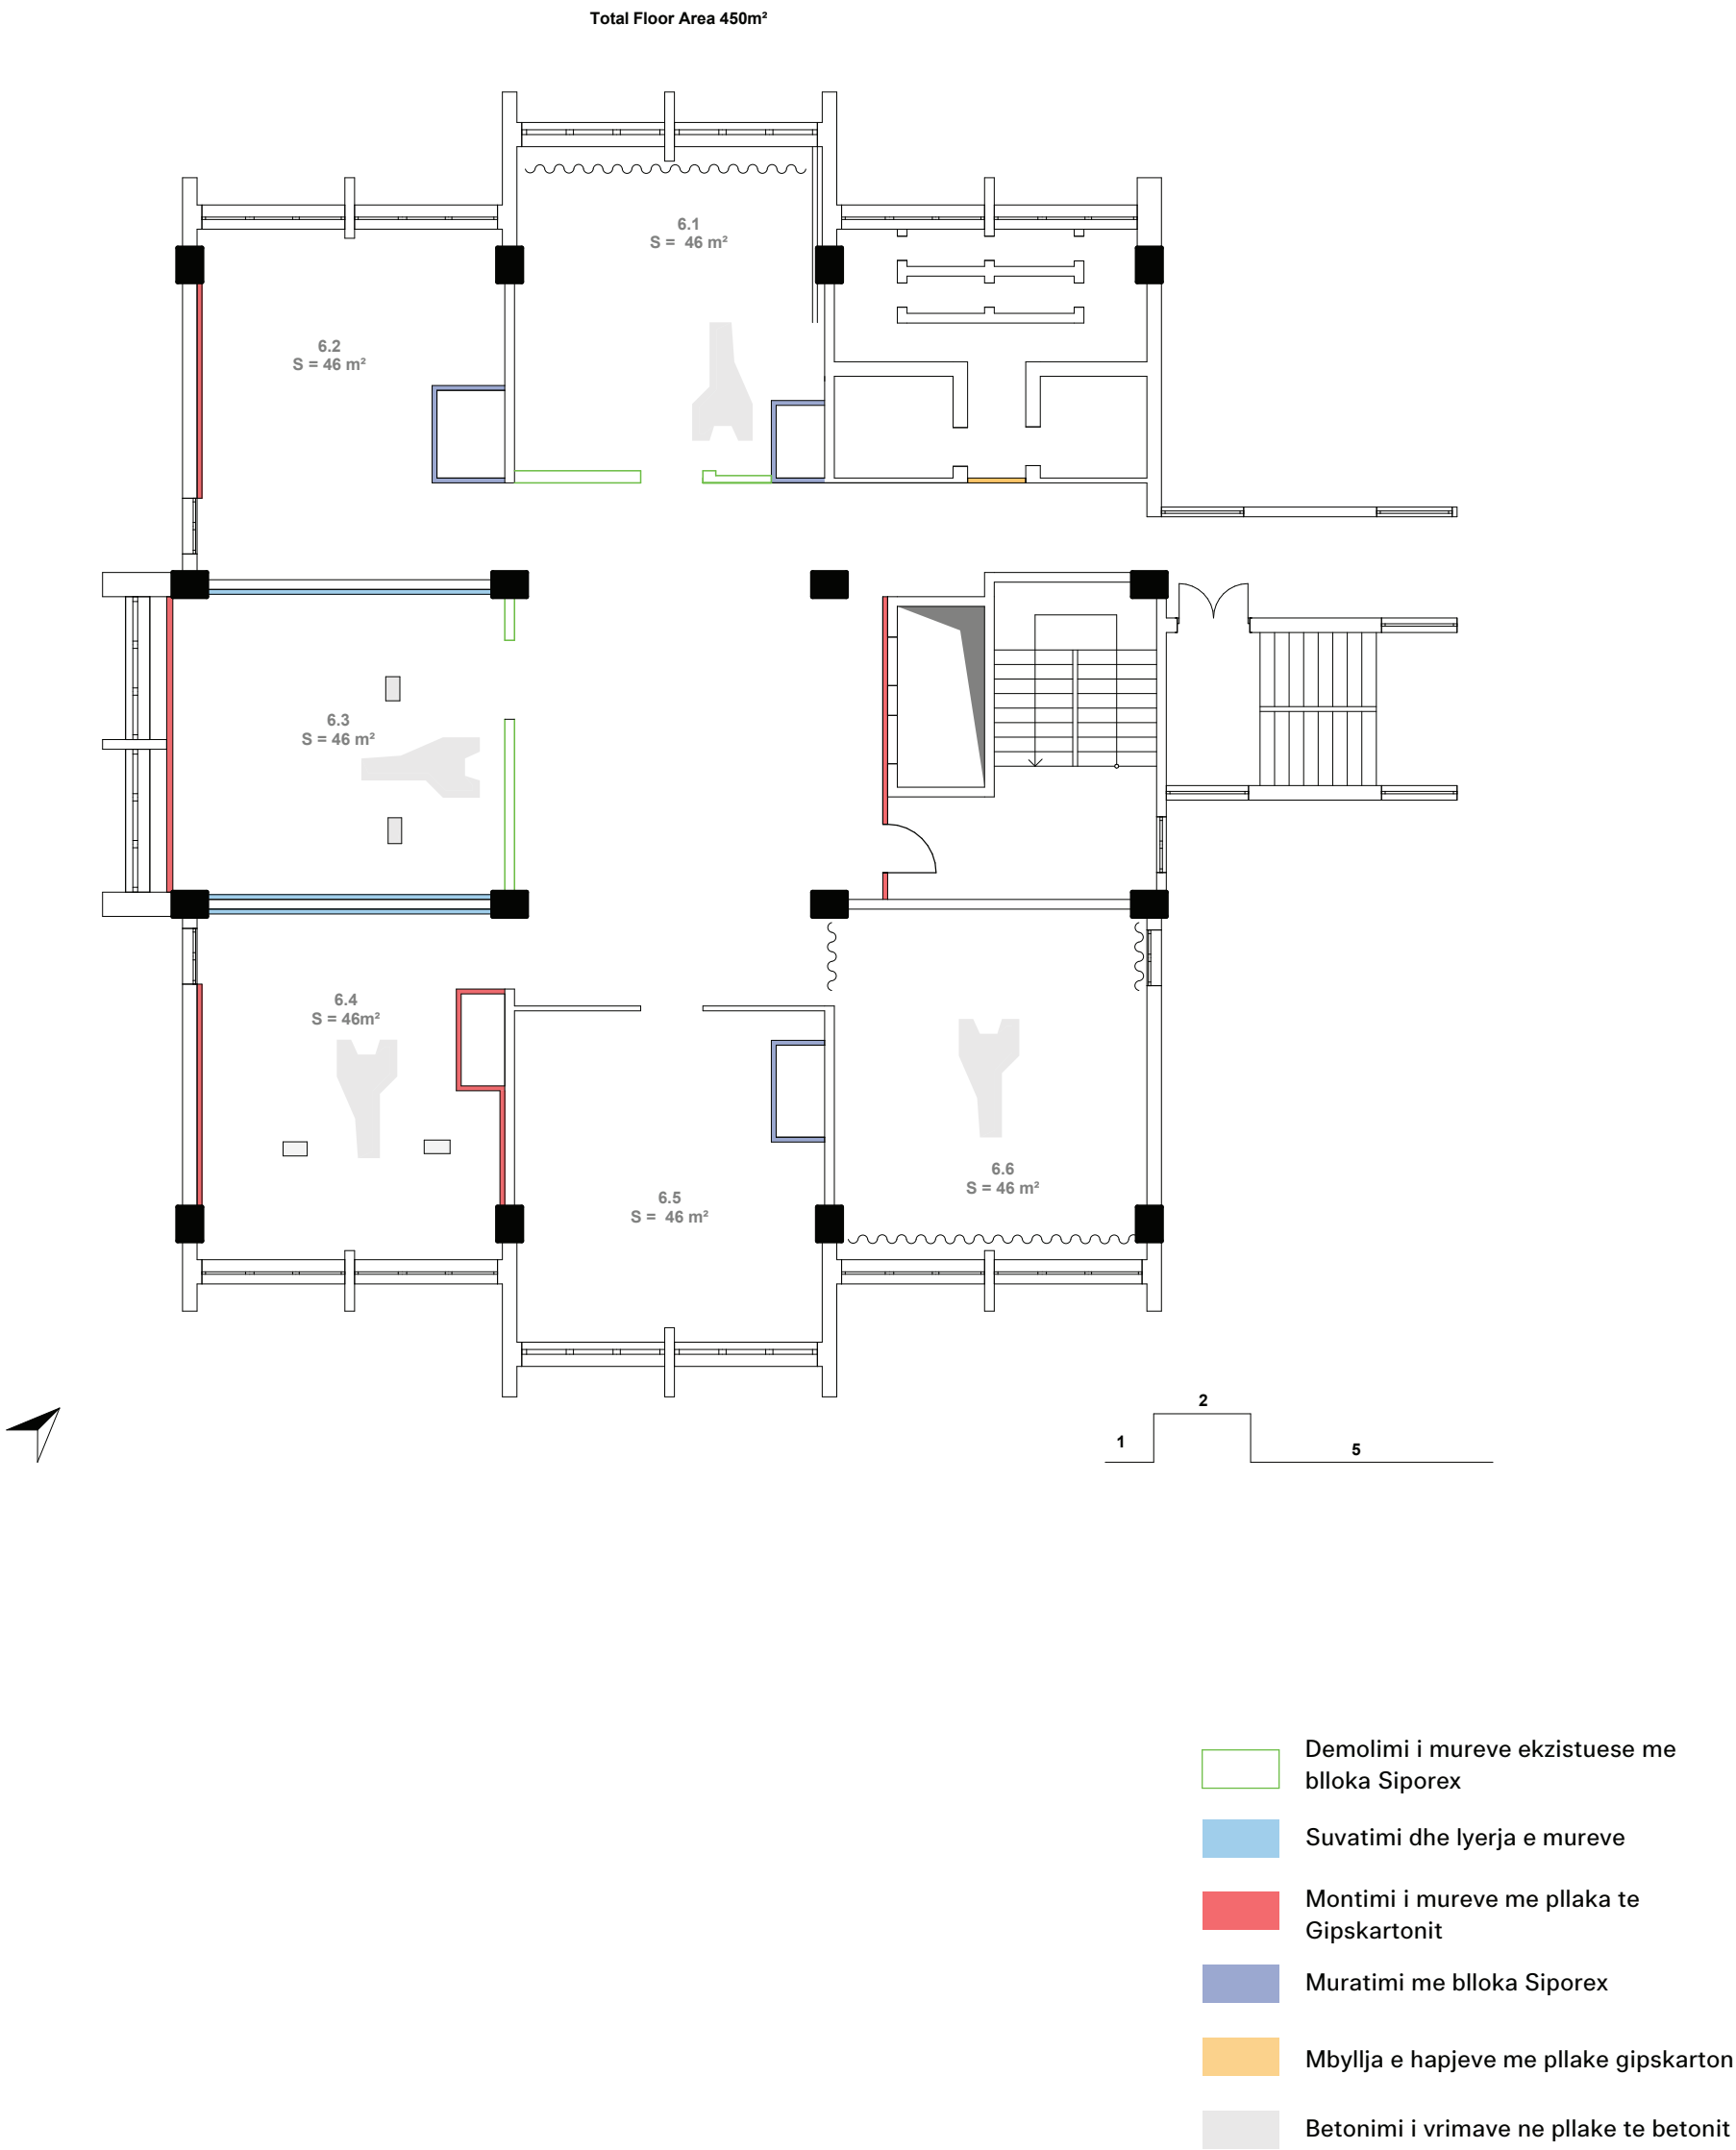


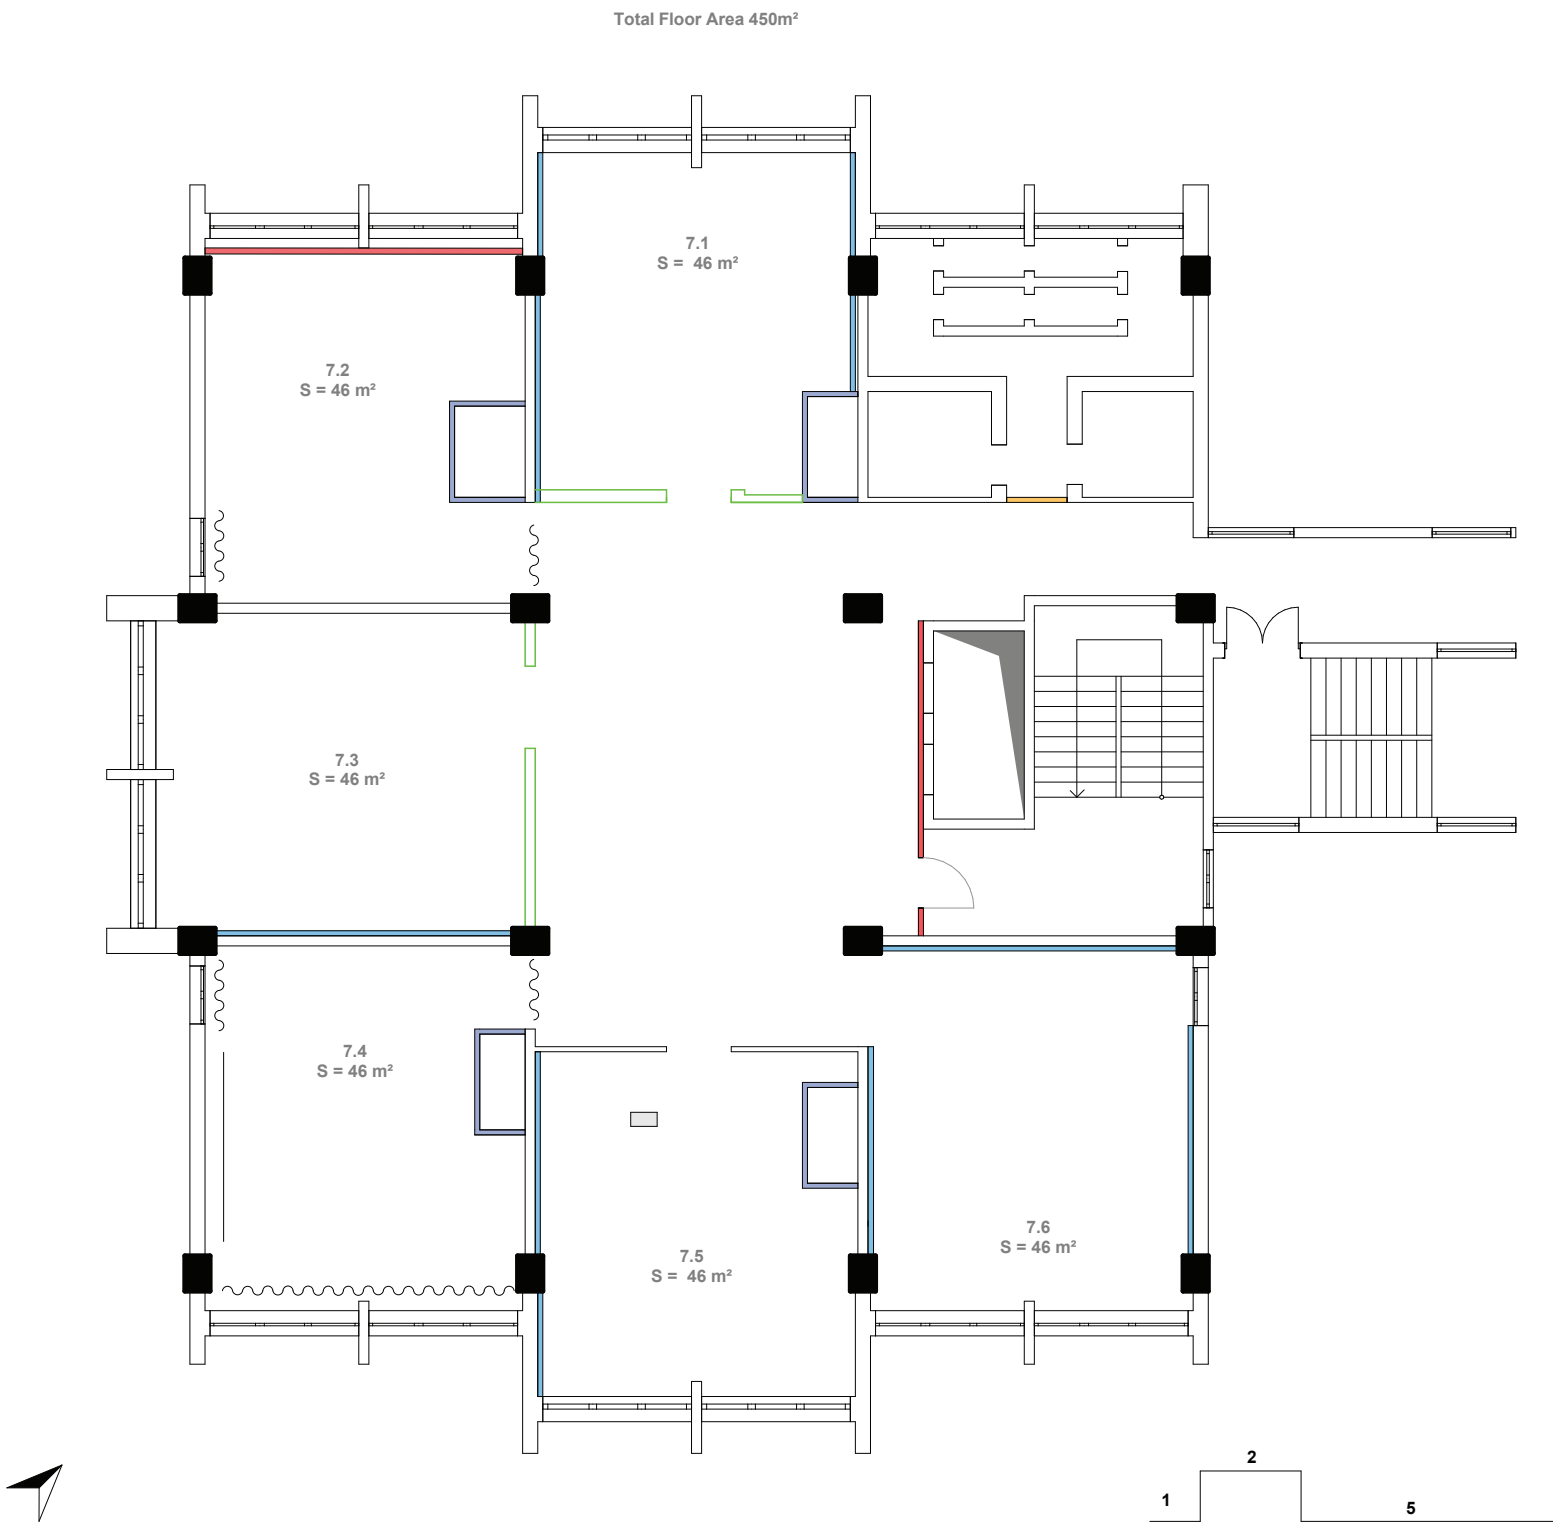

- Demolimi i mureve ekzistuese me blloka Siporex
- Suvatimi dhe lyerja e mureve
- Montimi i mureve me pllaka te Gipskartonit
- Muratimi me blloka Siporex
- Mbyllja e hapjeve me pllake gipskarton
- Betonimi i vrimave ne pllake te betonit

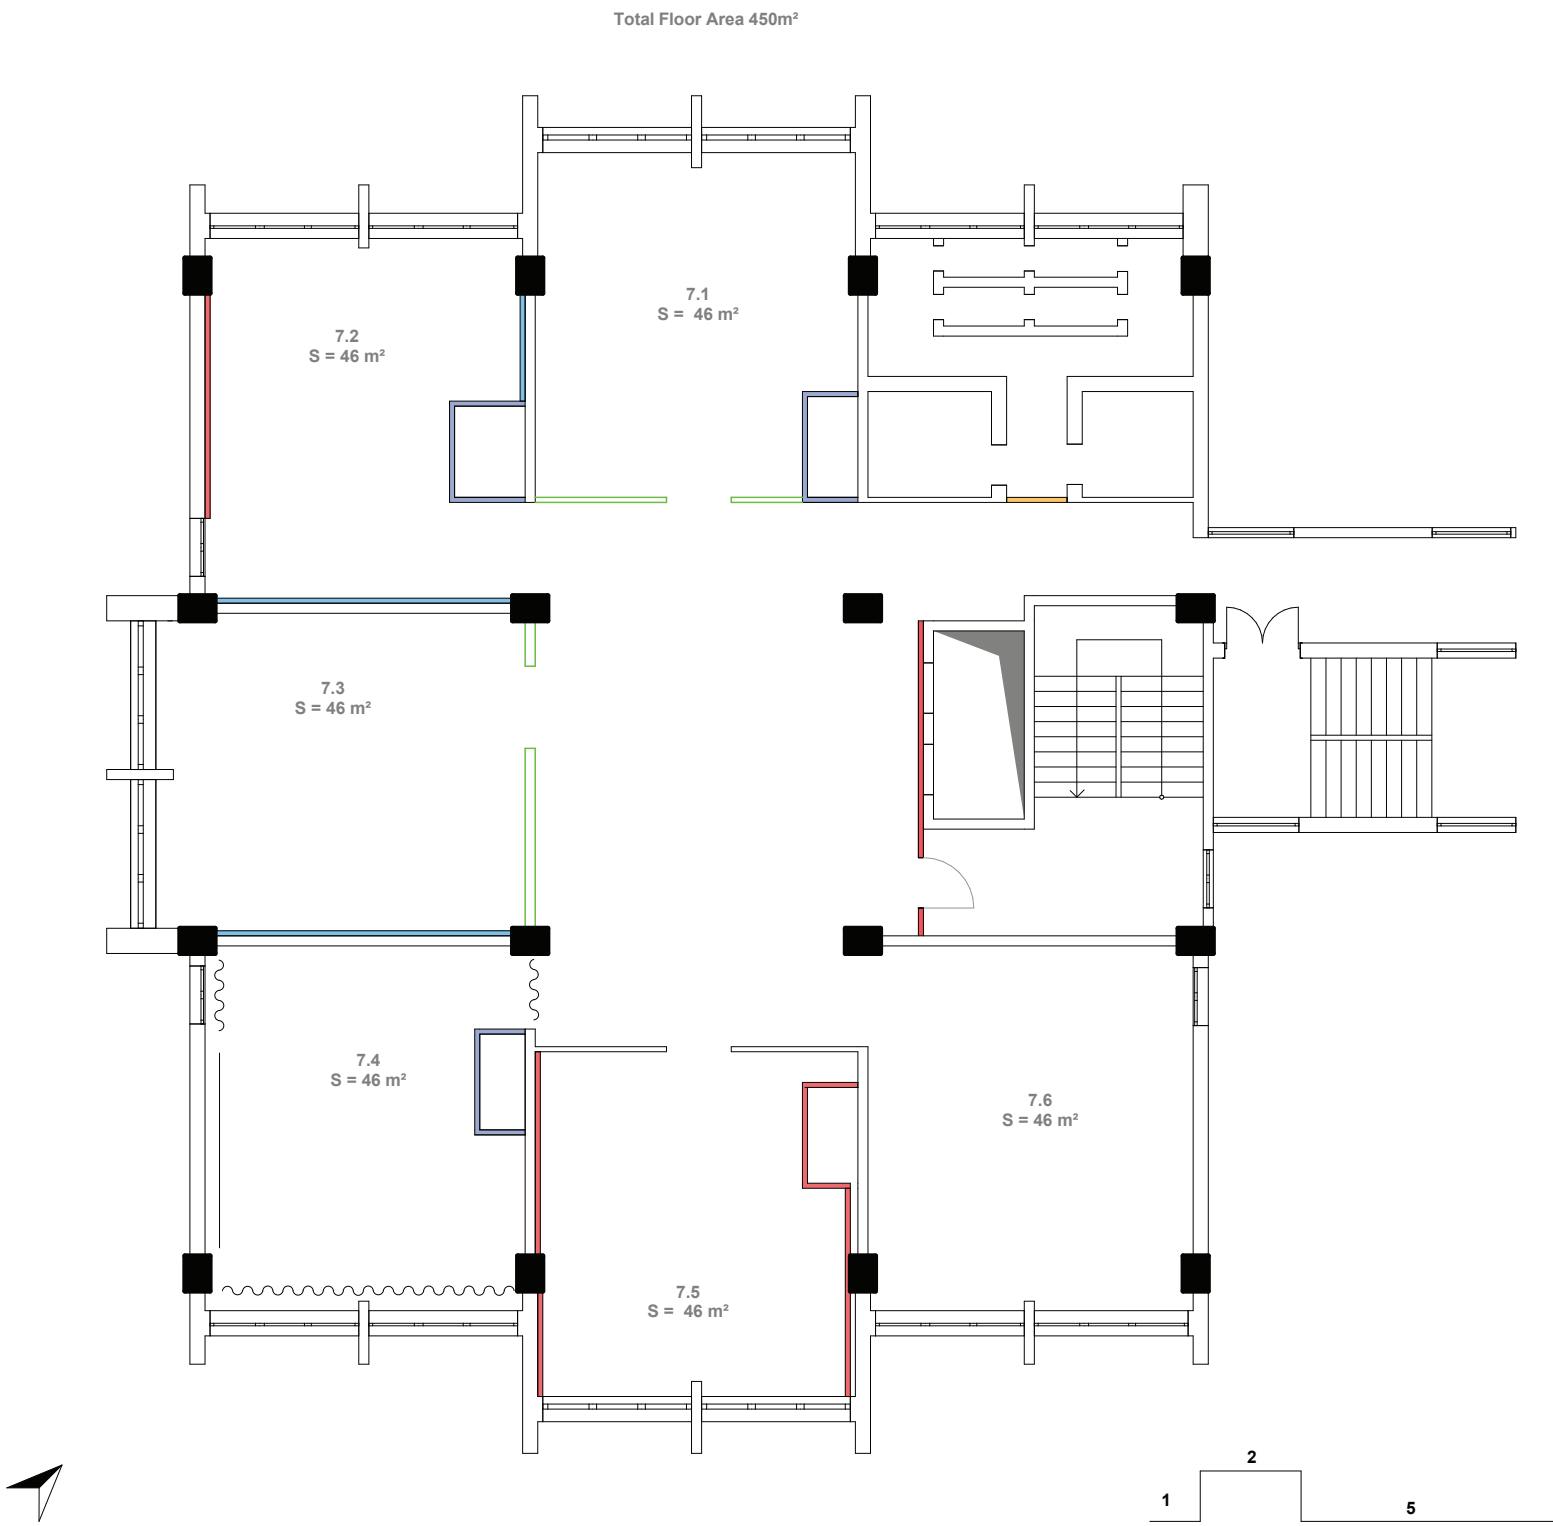


- Demolimi i mureve ekzistuese me blloka Siporex
- Suvatimi dhe lyerja e mureve
- Montimi i mureve me pllaka te Gipskartonit
- Muratimi me blloka Siporex
- Mbyllja e hapjeve me pllake gipskarton
- Betonimi i vrimave ne pllake te betonit

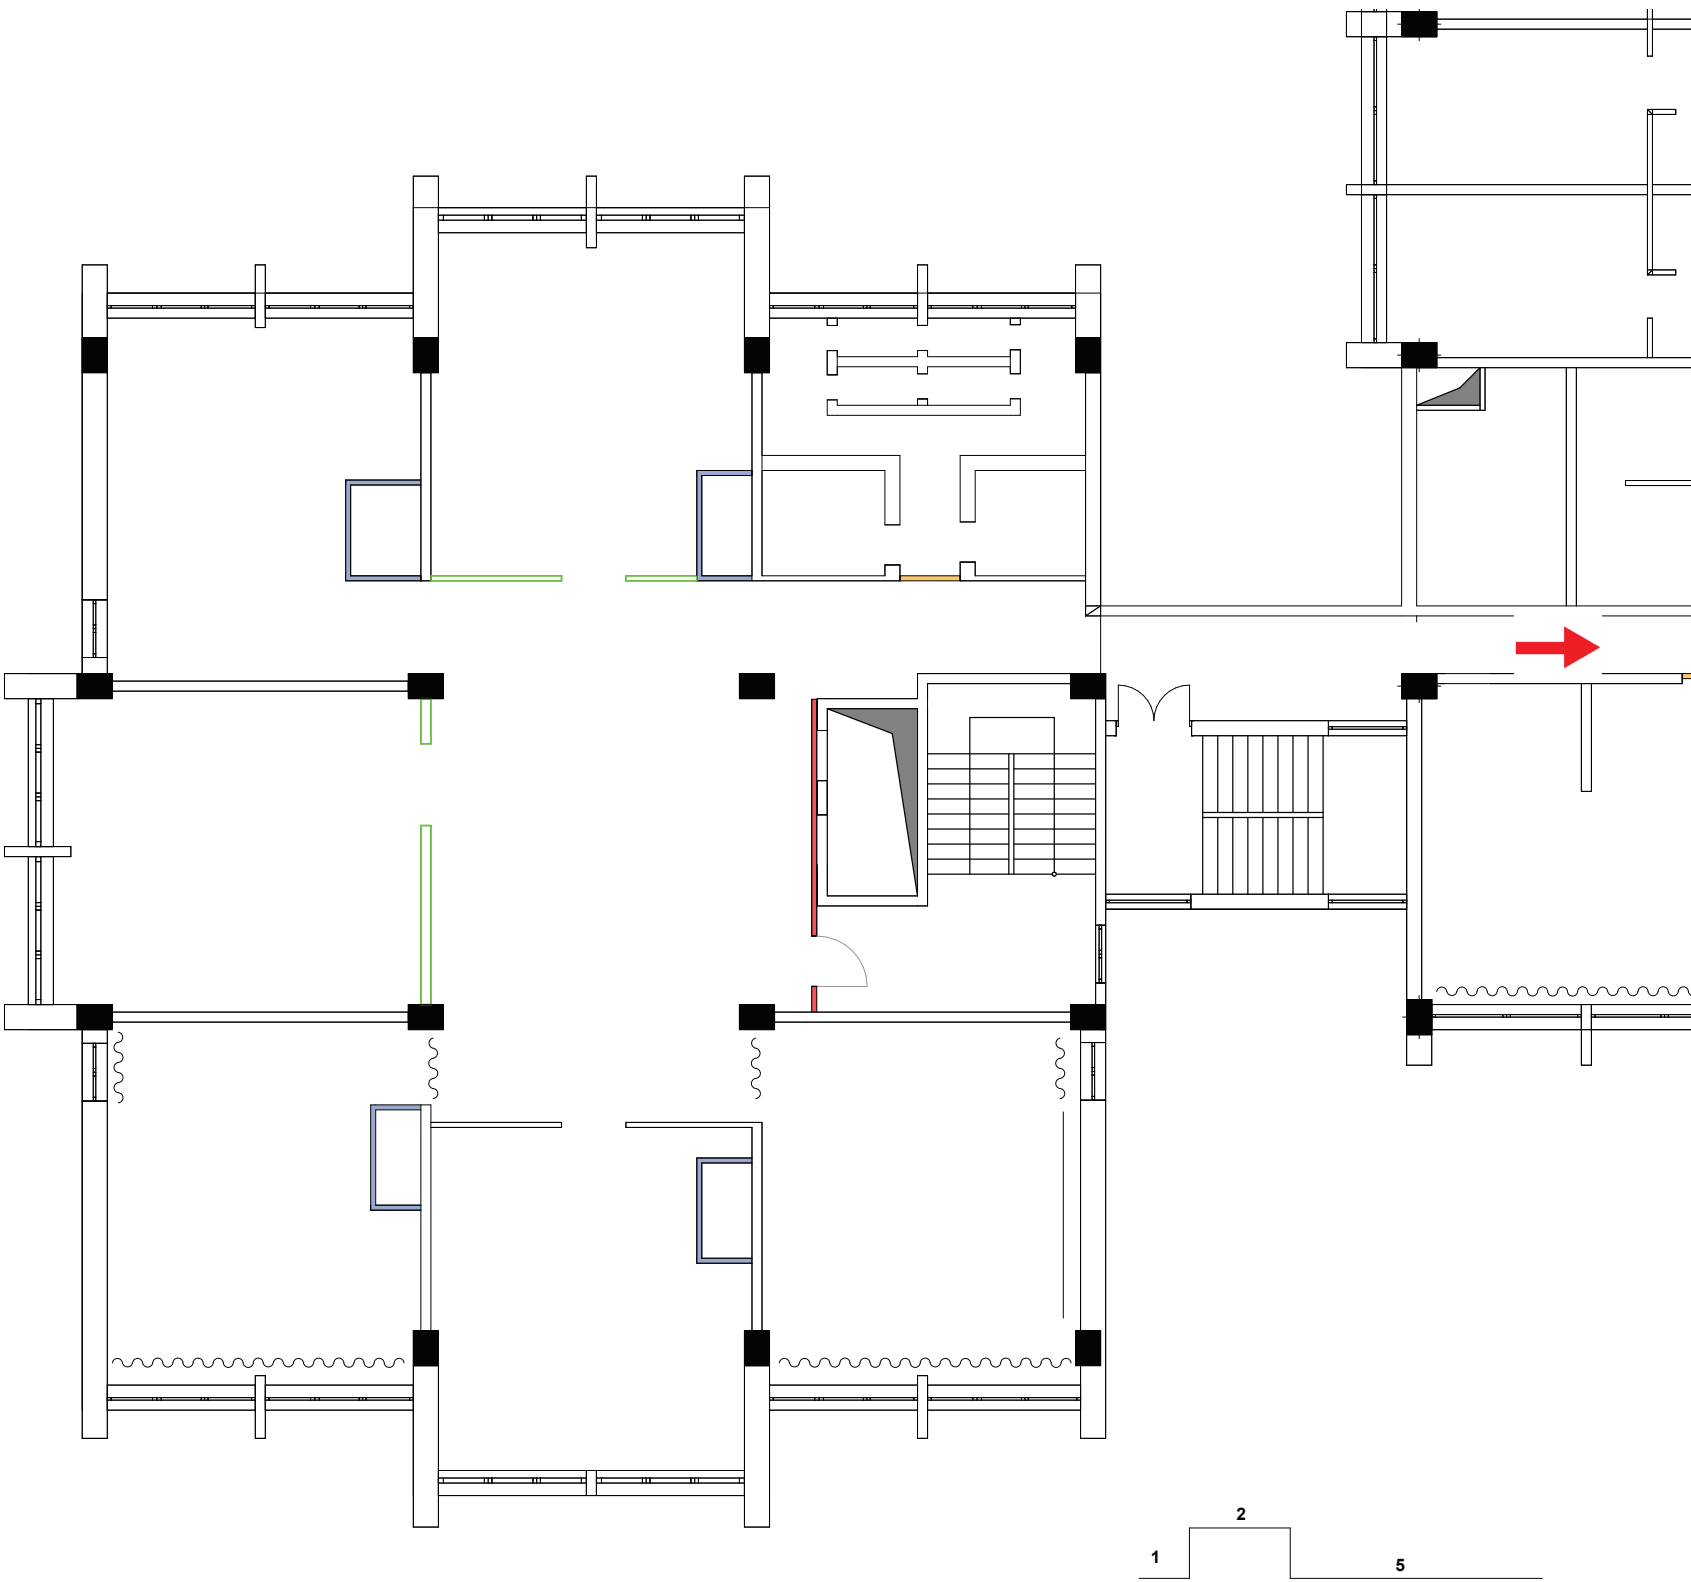

- Demolimi i mureve ekzistuese me blloka Siporex
- Suvatimi dhe lyerja e mureve
- Montimi i mureve me pllaka te Gipskartonit
- Muratimi me blloka Siporex
- Mbyllja e hapjeve me pllake gipskarton
- Betonimi i vrimave ne pllake te betonit

Kati 9 B

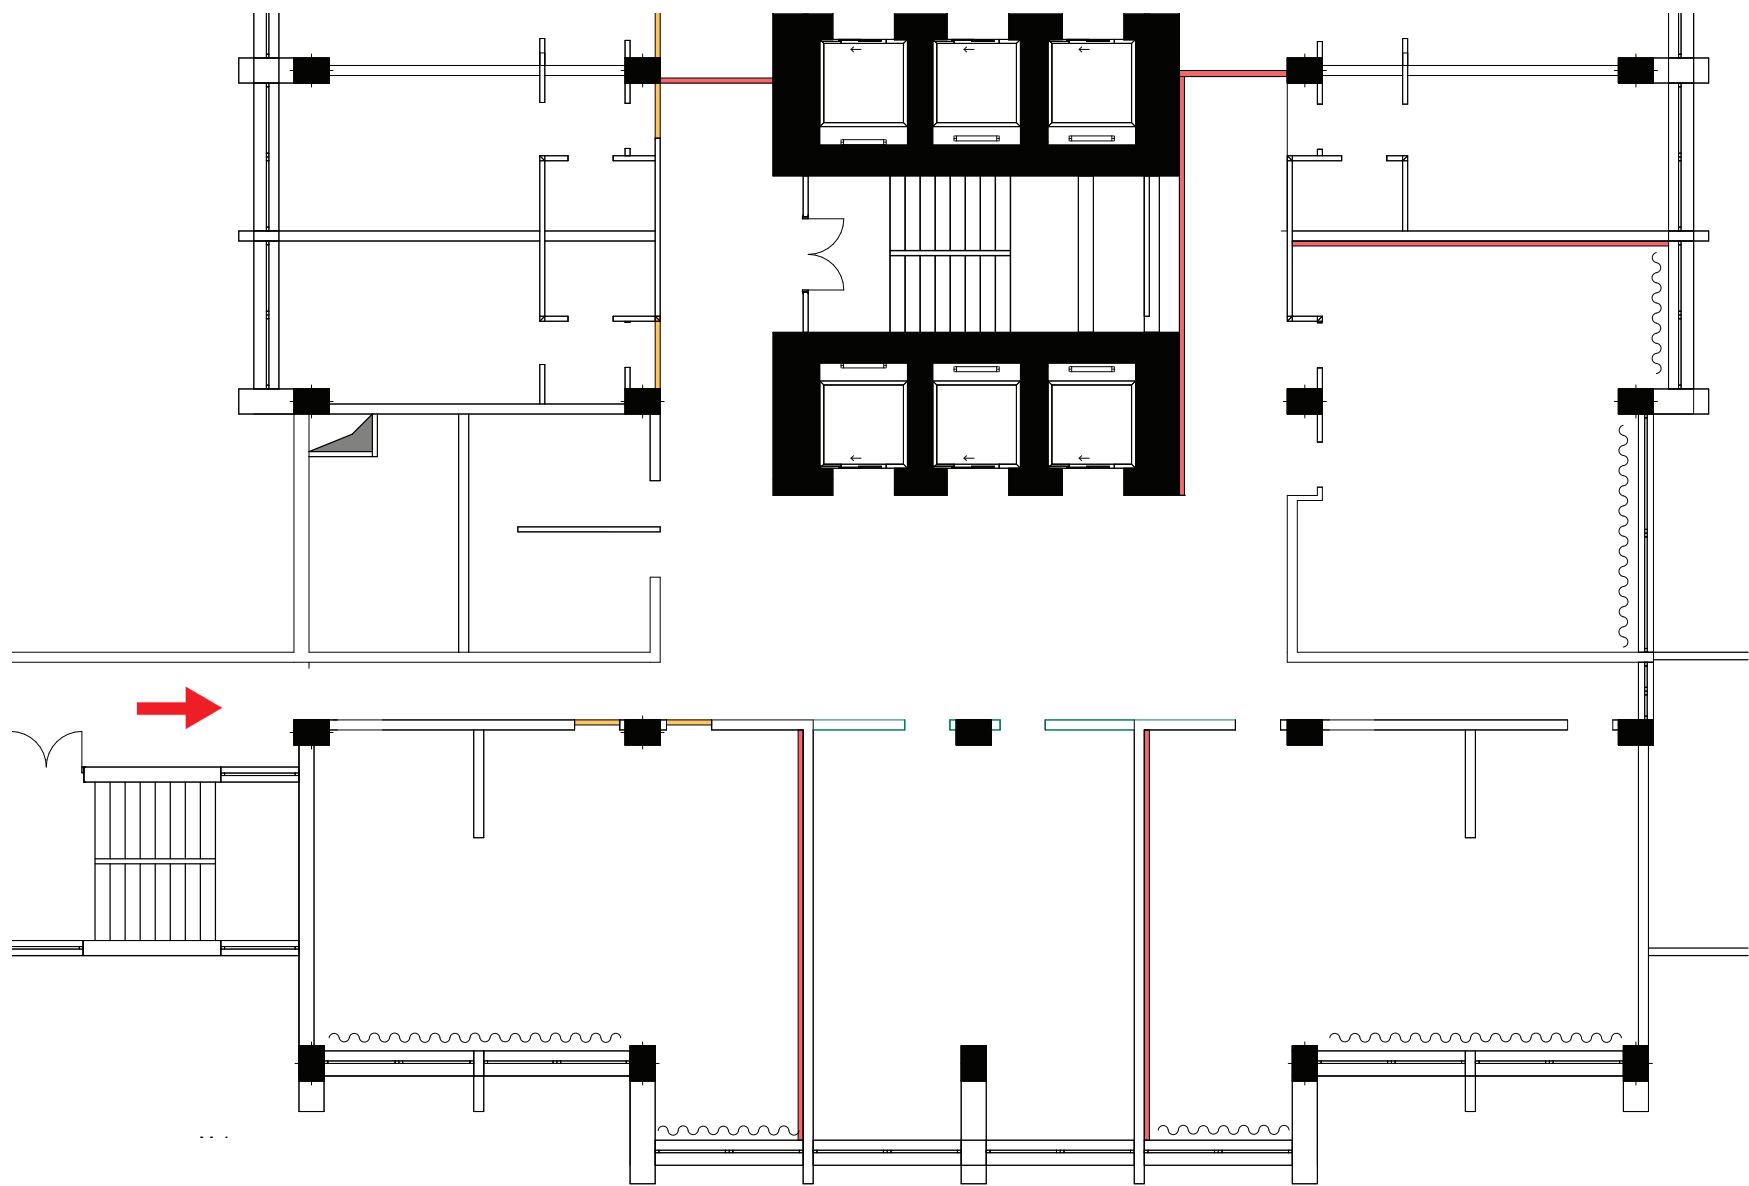

- Demolimi i mureve ekzistuese me blloka Siporex
- Suvatimi dhe lyerja e mureve
- Montimi i mureve me pllaka te Gipskartonit
- Muratimi me blloka Siporex
- Mbyllja e hapjeve me pllake gipskarton
- Betonimi i vrimave ne pllake te betonit



1.

- Pastrimi dhe largimi i gypave dhe telave.
- Prerja e gypit te ujit.
- Mbulimi i dritareve me pllake te gipskartonit $t=10$ cm dhe lyerja me ngjyre te bardhe..
- Lyerja e dyshemese me ngjyre akrilike per beton.



2.

- Pastrimi dhe largimi i gypave dhe telave.
- Betonimi i gropave ne pllaken e betonit.
- Mbulimi i murit me pllake te gipskartonit $t = 10$ cm dhe lyerja me ngjyre te bardhe.
- Lyerja e dyshemese me ngjyre akrilike per beton.



3.

- Pastrimi dhe largimi i gypave dhe telave.
- Mbulimi i murit me pllake te gipskartonit $t=10$ cm dhe lyerja me ngjyre te bardhe.
- Lyerja e dyshemese me ngjyre akrilike per beton.



4.

- Pastrimi dhe largimi i gypave dhe telave.
- Betonimi i gropes ne pllaken e betonit.
- Suvatimi i mureve me llaq te gatshem dhe lyerja me ngjyre te bardhe.
- Lyerja e dyshemese me ngjyre akrilike per beton.



5.

- Pastrimi dhe largimi i gypave dhe telave.
- Lyerja e mureve dhe tavanit me ngjyre te zeze.
- Lyerja e dyshemese me ngjyre akrilike per beton.



6.

- Pastrimi dhe largimi i gypave dhe telave.
- Suvatimi i mureve me llaq te gatshem dhe lyerja me ngjyre te bardhe.
- Muratimi dhe mbulimi i instalimeve me me Blloka Siporex.
- Lyerja e dyshemese me ngjyre akrilike per beton.



7.

- Pastrimi dhe largimi i gypave, telave dhe profileve metalike.
- Lyerja e murit me ngjyre te bardhe.
- Lyerja e dyshemese me ngjyre akrilike per beton.



8.

- Pastrimi dhe largimi tullave .
- Mbulimi i murit me pllake te gipskartonit t=10 cm dhe lyerja me ngjyre te bardhe.
- Lyerja e dyshemese me ngjyre akrilike per beton.